


PIONÉRHUSENE | LEJLIGHEDSTYPER B3

Areal:

78 m²

Værelser:

2

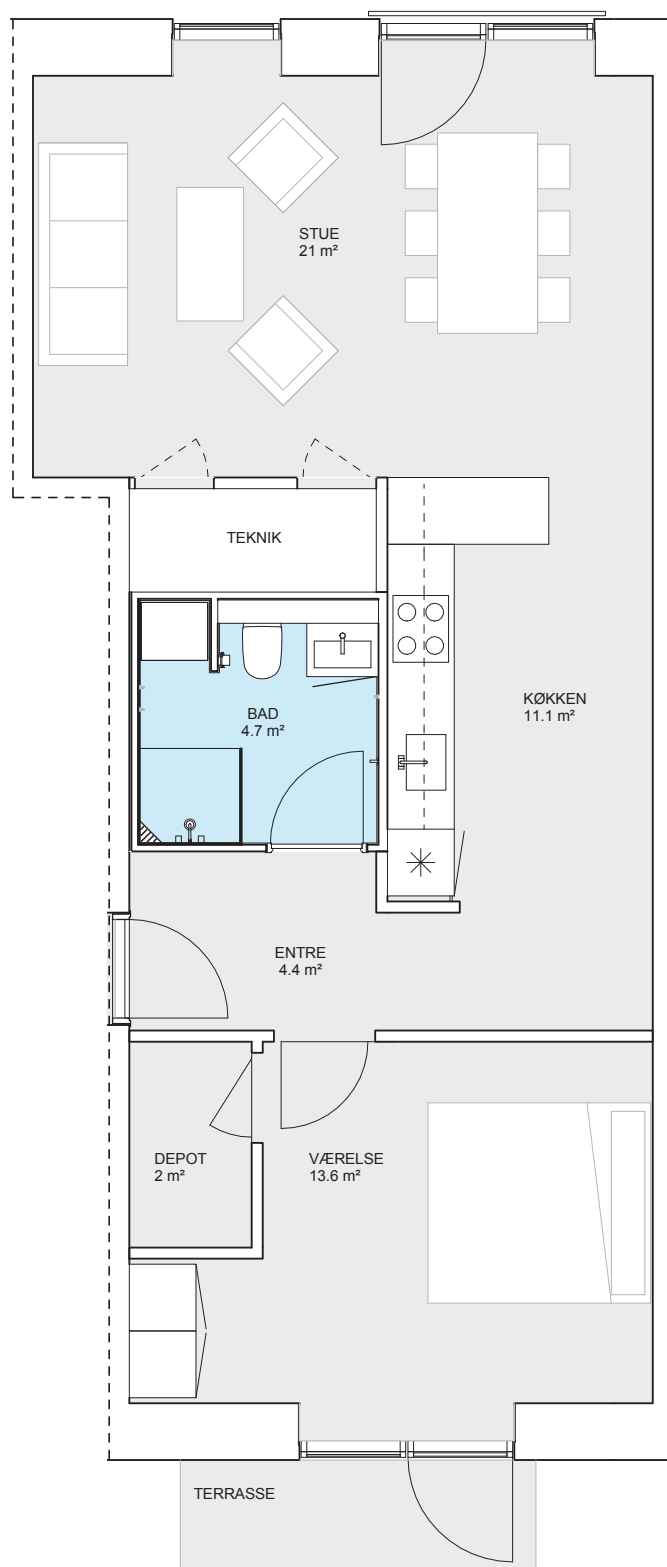

Vejledende plantegning uden ansvar. Placering af vinduer, altaner, terrasser, mm. kan variere afhængigt af lejlighedens placering i karréen.