


# PIONÉRHUSENE | LEJLIGHEDSType N2

Areal:

86-87 m<sup>2</sup>

Værelser:

3

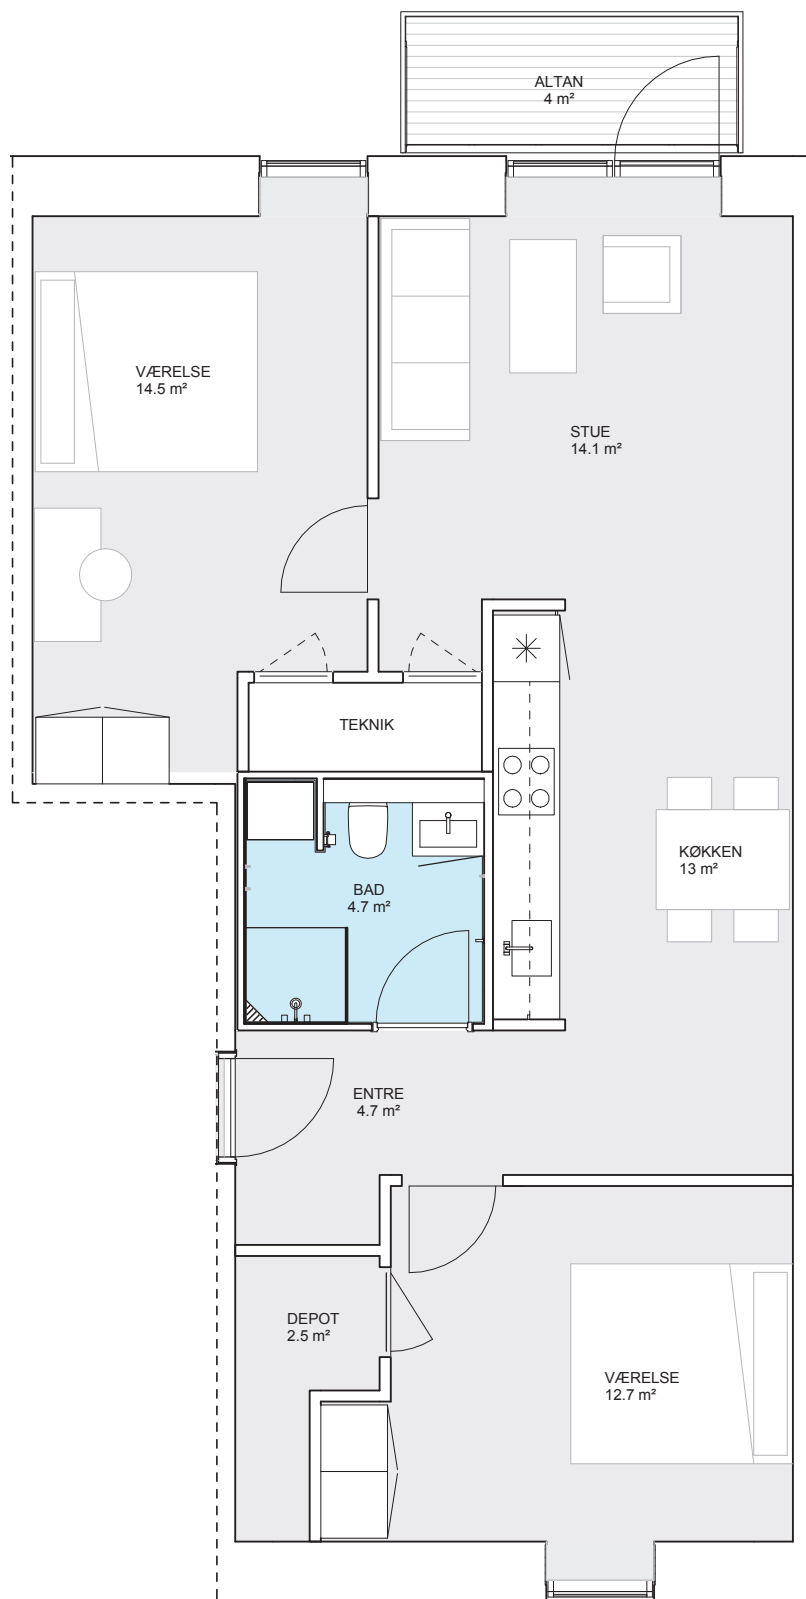

Vejledende plantegning uden ansvar. Placering af vinduer, altaner, terrasser, mm. kan variere afhængigt af lejlighedens placering i karréen.